


Außenbereich

Ausstellungs
fahrzeug extra
Sport Sohn
Amnesty Int.

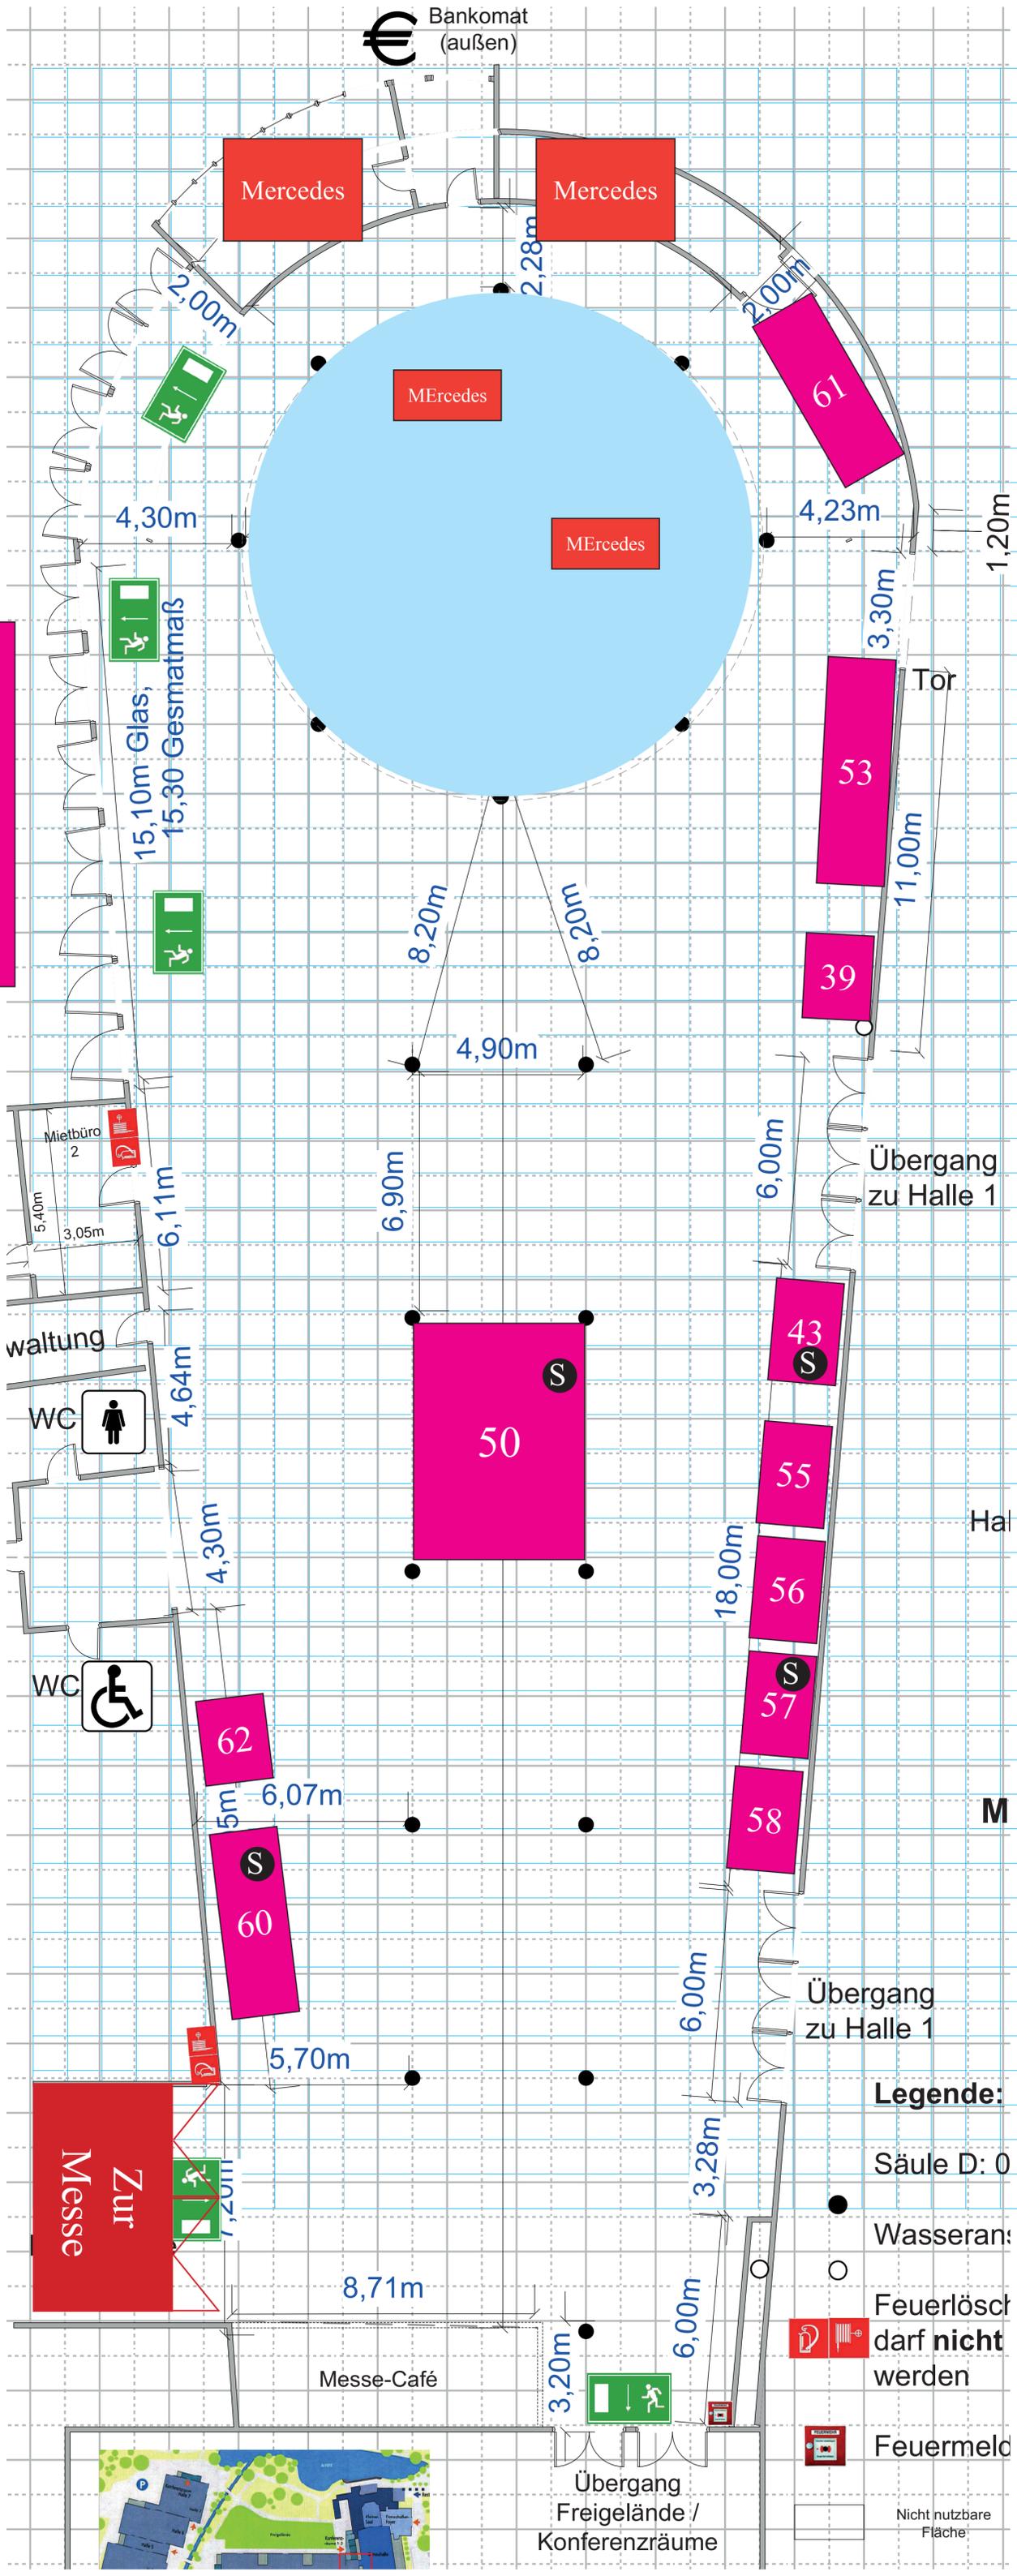

- Legende:**
- Säule D: 0
 - Wasseran:
 - ☒ Feuerlösch darf nicht werden
 - ☑ Feuermeld
 - Nicht nutzbare Fläche